


Via Verdi

Via Vittorio Veneto

Via Vittorio Veneto

Via Vincenzo Attimo

Via Vincenzo Attimo

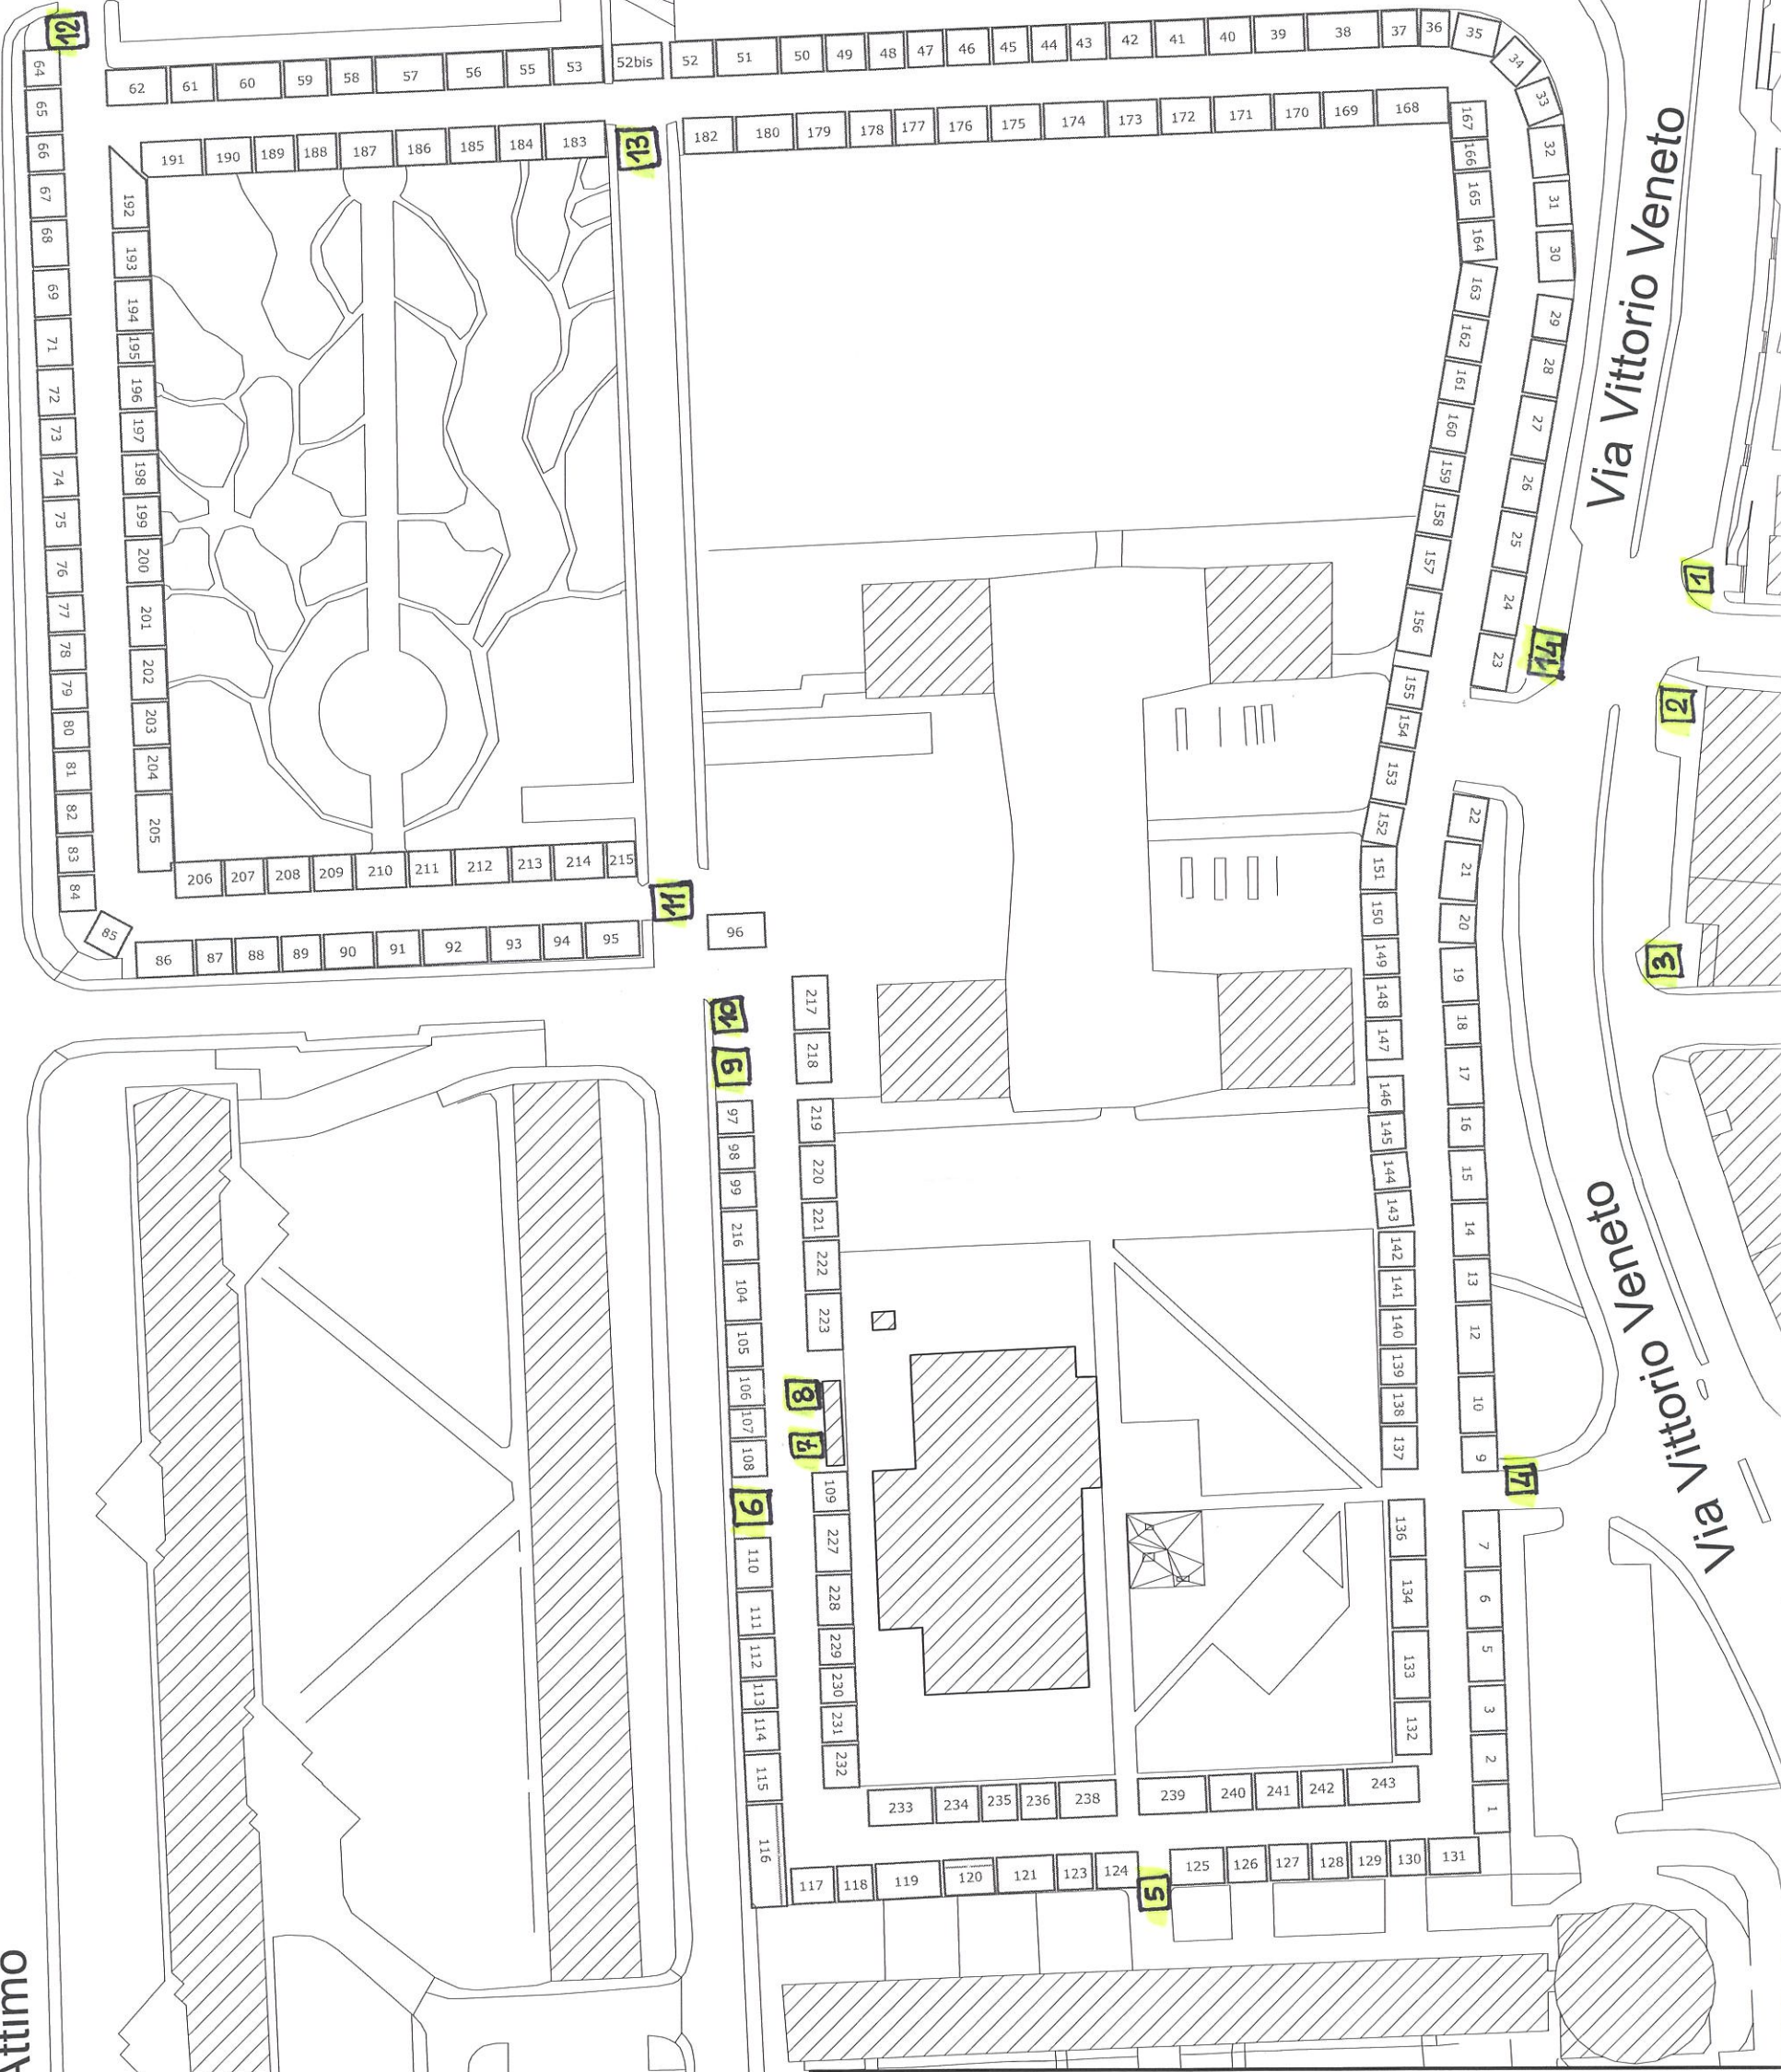

**Città di Bollate**  
**Città Metropolitana di Milano**  
 AREA GESTIONE DEL TERRITORIO  
 Ufficio S.U.A.P. e Commercio

**POSTEGGI MERCATO DI BOLLATE CENTRO**

ALLEGATO "A"

NOVEMBRE  
2024

Scala 1/1000

Tav. 1

Approvazione con Delibera di Giunta Comunale

n° 110 del 15/11/2024

12

13

14

15

16

17

18

19

20

21