

Agenzia delle Entrate
CATASTO FABBRICATI
Ufficio Provinciale di
Milano

Dichiarazione protocollo n. MI0511221 del 29/10/2024

Comune di Bollate

Via Giuseppe Verdi

civ. 42

Identificativi Catastali:

Sezione:

Foglio: 26

Particella: 312

Subalterno: 720

Compilata da:
Gardoni Andrea

Iscritto all'albo:
Geometri

Prov. Milano


N. 09777

Planimetria


Scheda n. 1

Scala 1:200

PIANO PRIMO
H. 2.90m - int. A

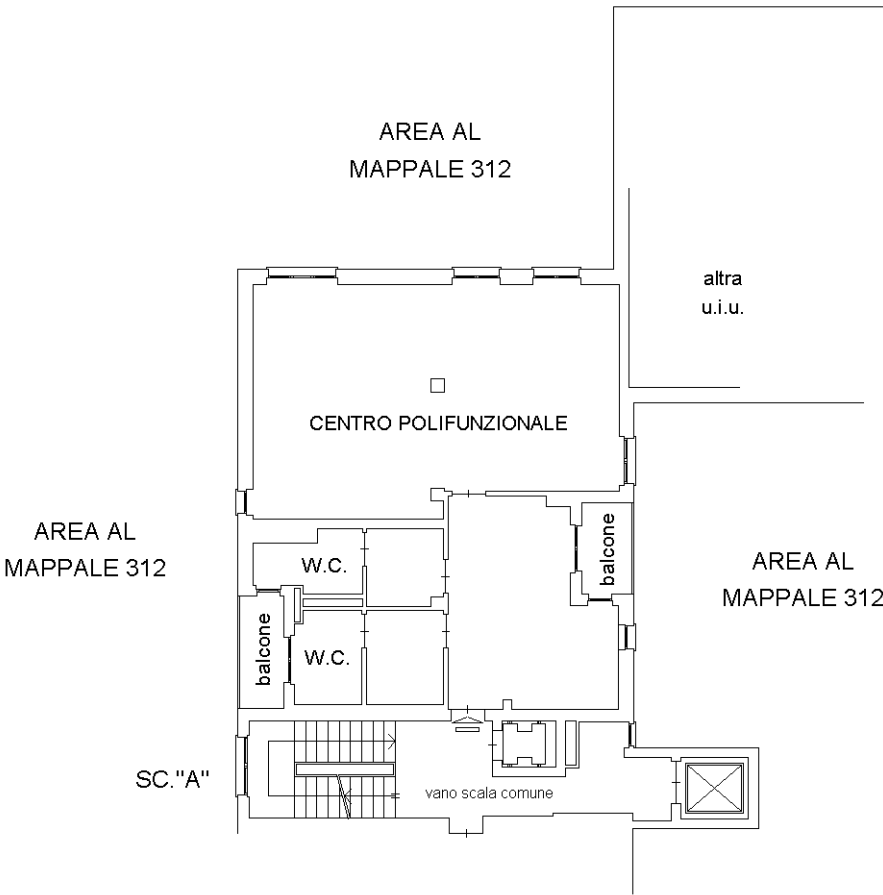

NORD

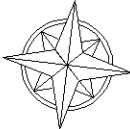

Ultima planimetria in atti